
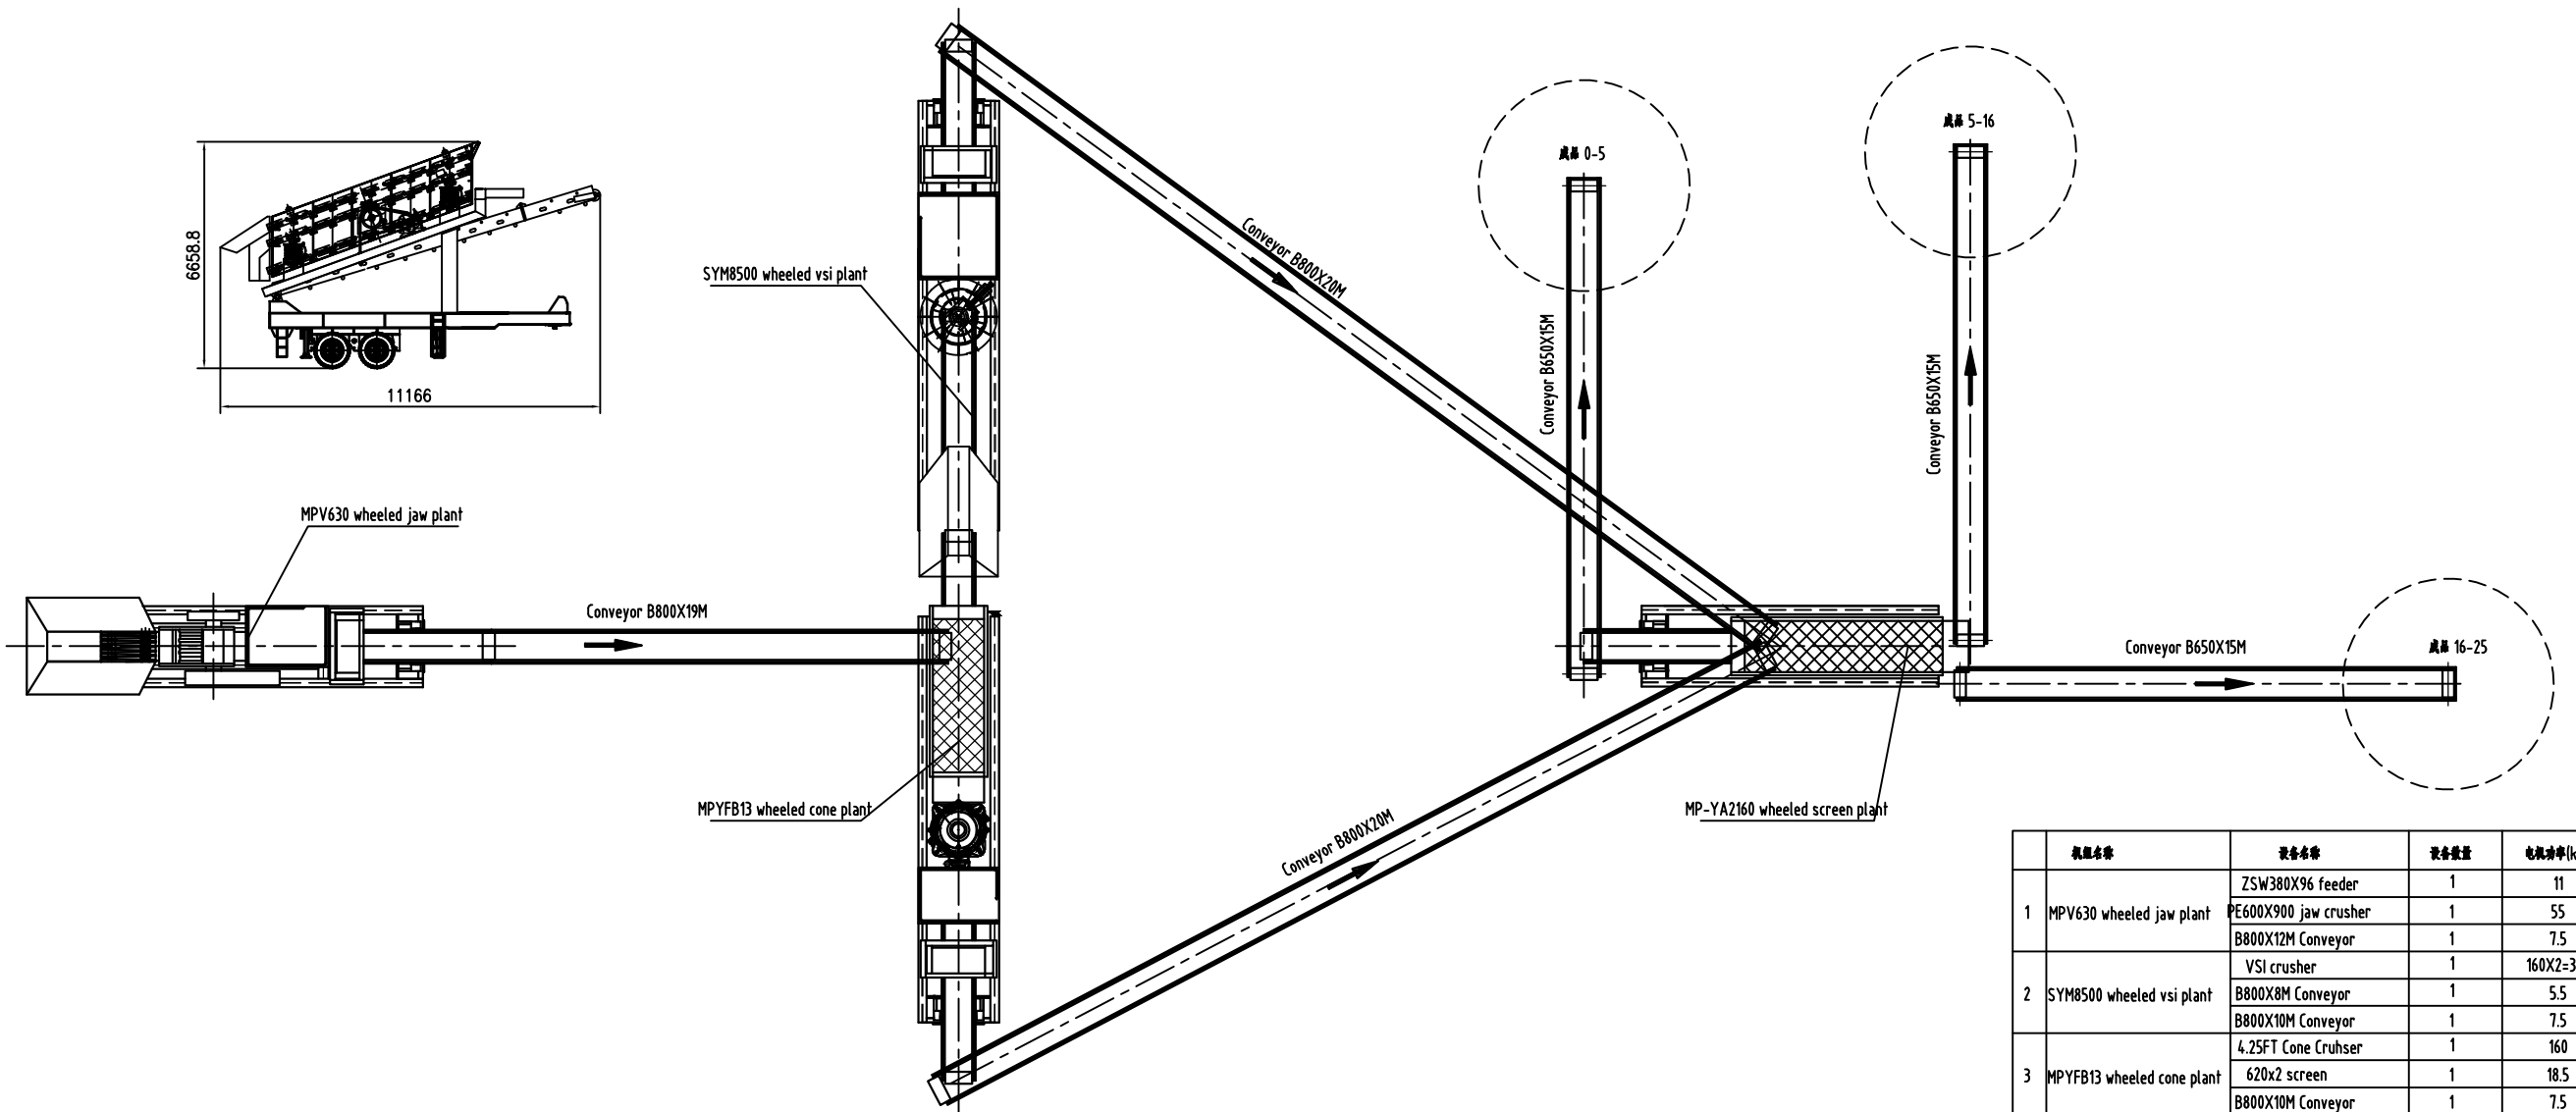
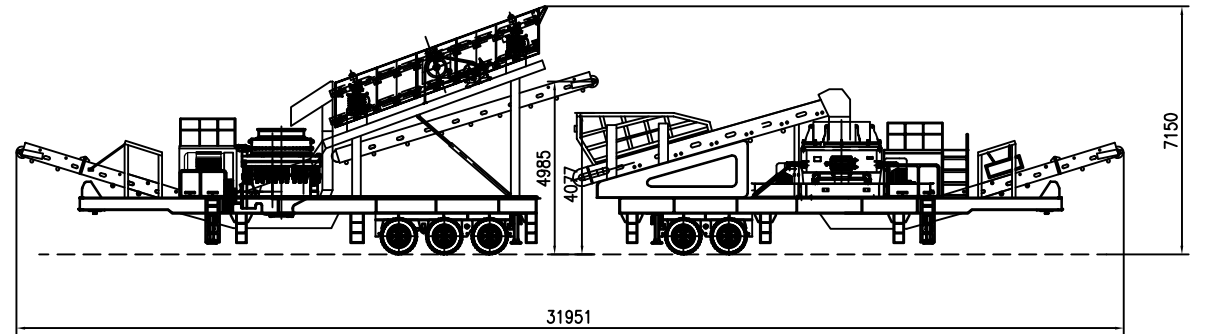


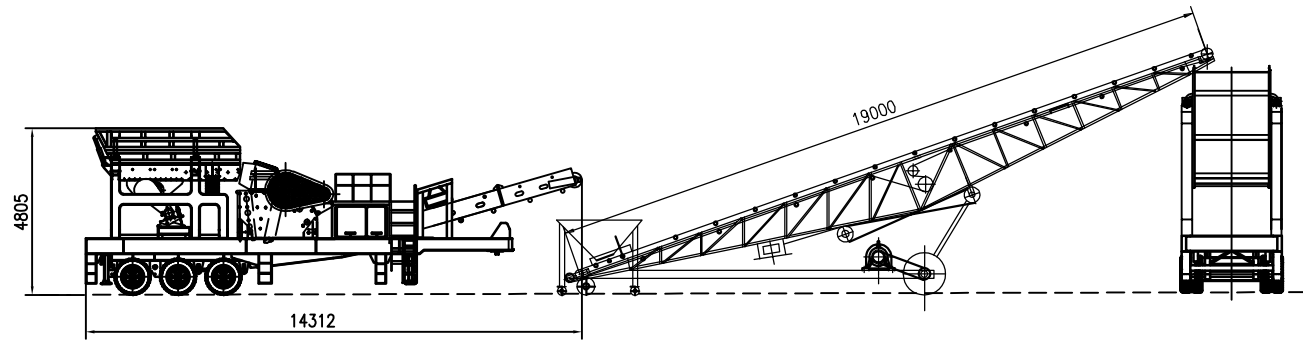

机组名称		设备名称	设备数量	电机功率(kw)
1	MPV630 wheeled jaw plant	ZSW380X96 feeder	1	11
		PE600X900 jaw crusher	1	55
		B800X12M Conveyor	1	7.5
2	SYM8500 wheeled vsi plant	VSI crusher	1	160X2=320
		B800X8M Conveyor	1	5.5
		B800X10M Conveyor	1	7.5
3	MPYFB13 wheeled cone plant	4.25FT Cone Cruhser	1	160
		620x2 screen	1	18.5
		B800X10M Conveyor	1	7.5
		B800X8M Conveyor	1	5.5
4	MP-YA2160 wheeled screen plant	720x3 Screen	1	22
		B800X10M Conveyor	1	7.5
		工艺流程图		
标记	数量	更改文件号	签字	日期
设计		审核人		
校对		审度		
审核		批准		
工艺		日期		
		图号标记		重量
				比例
				1:100
		共 页		第 页

借通用件登记

图

表

图底图号

签字

日期